


DOORSNEDE OVER VOORHUIS

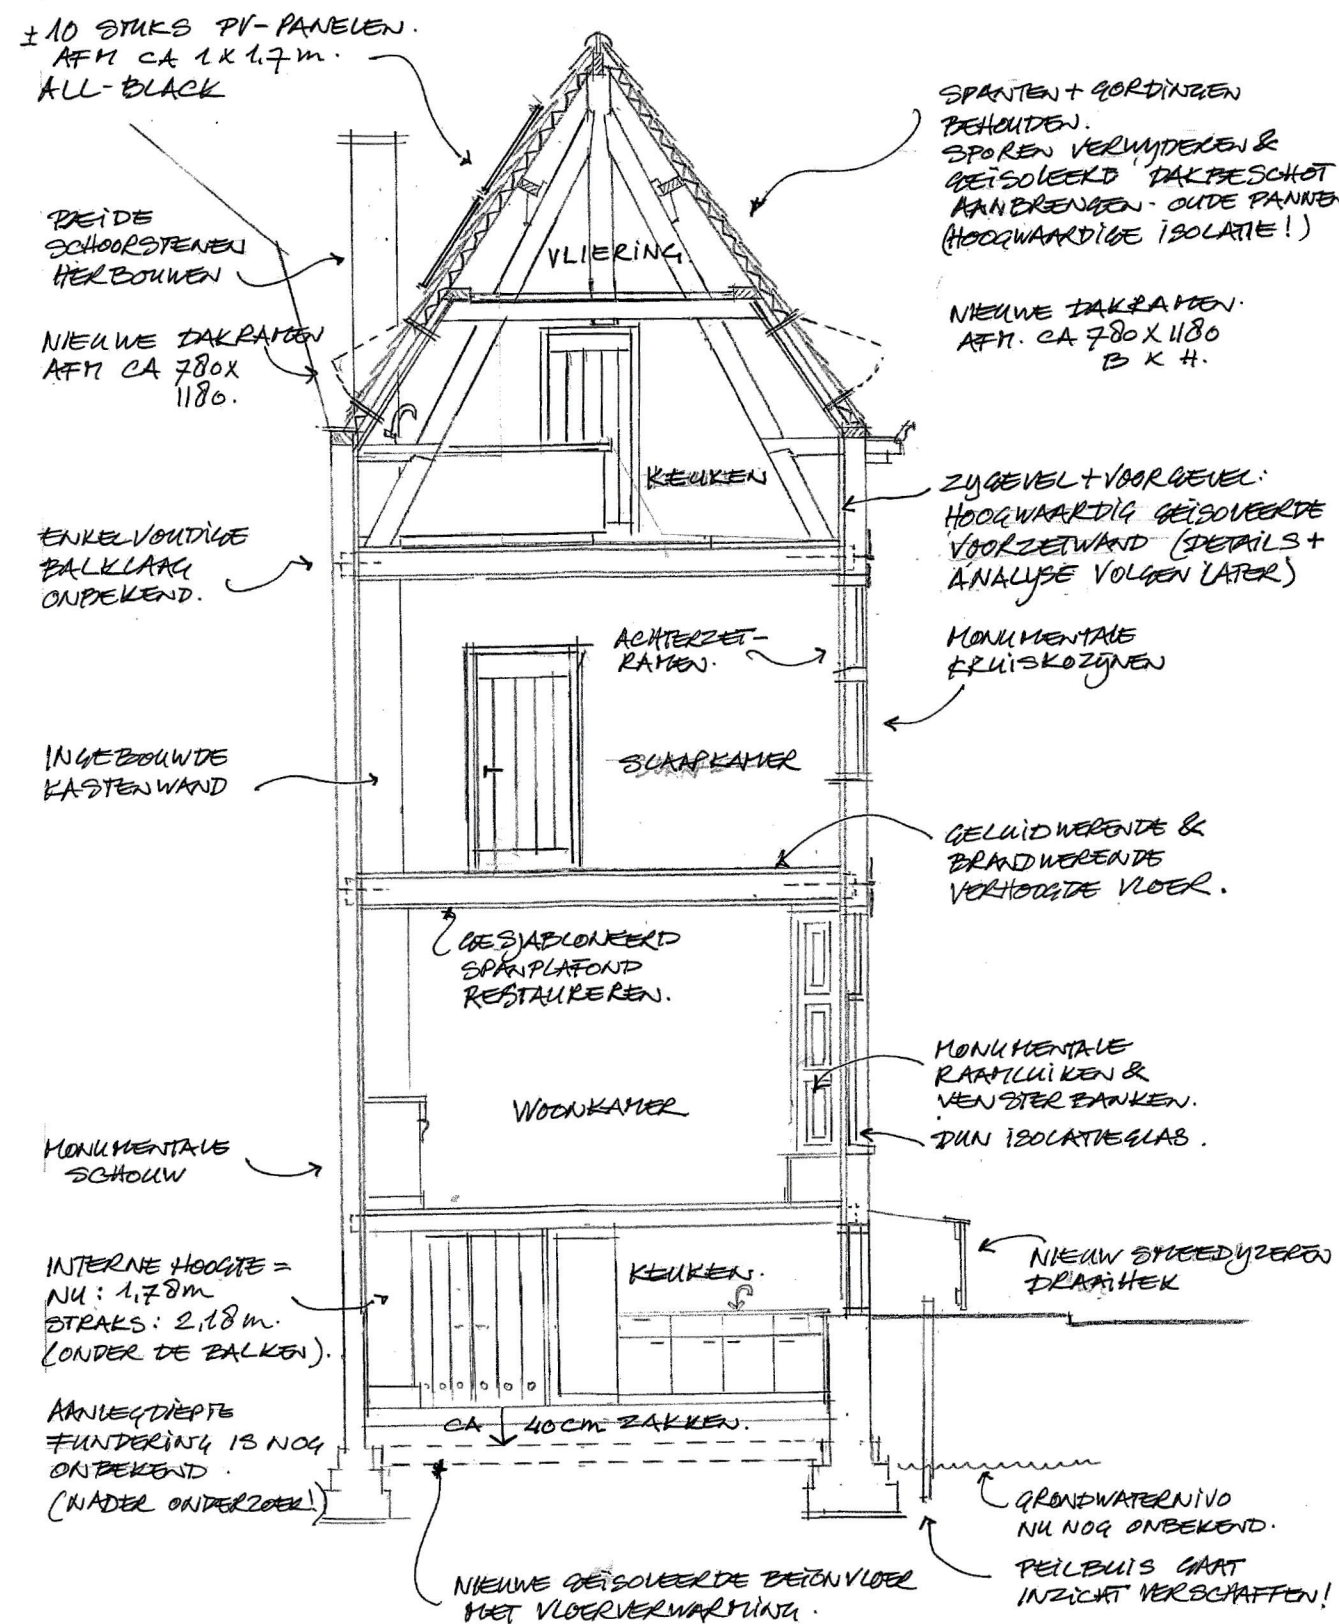

DOORSNEDE OVER ACHTERHUIS