





voorgevel

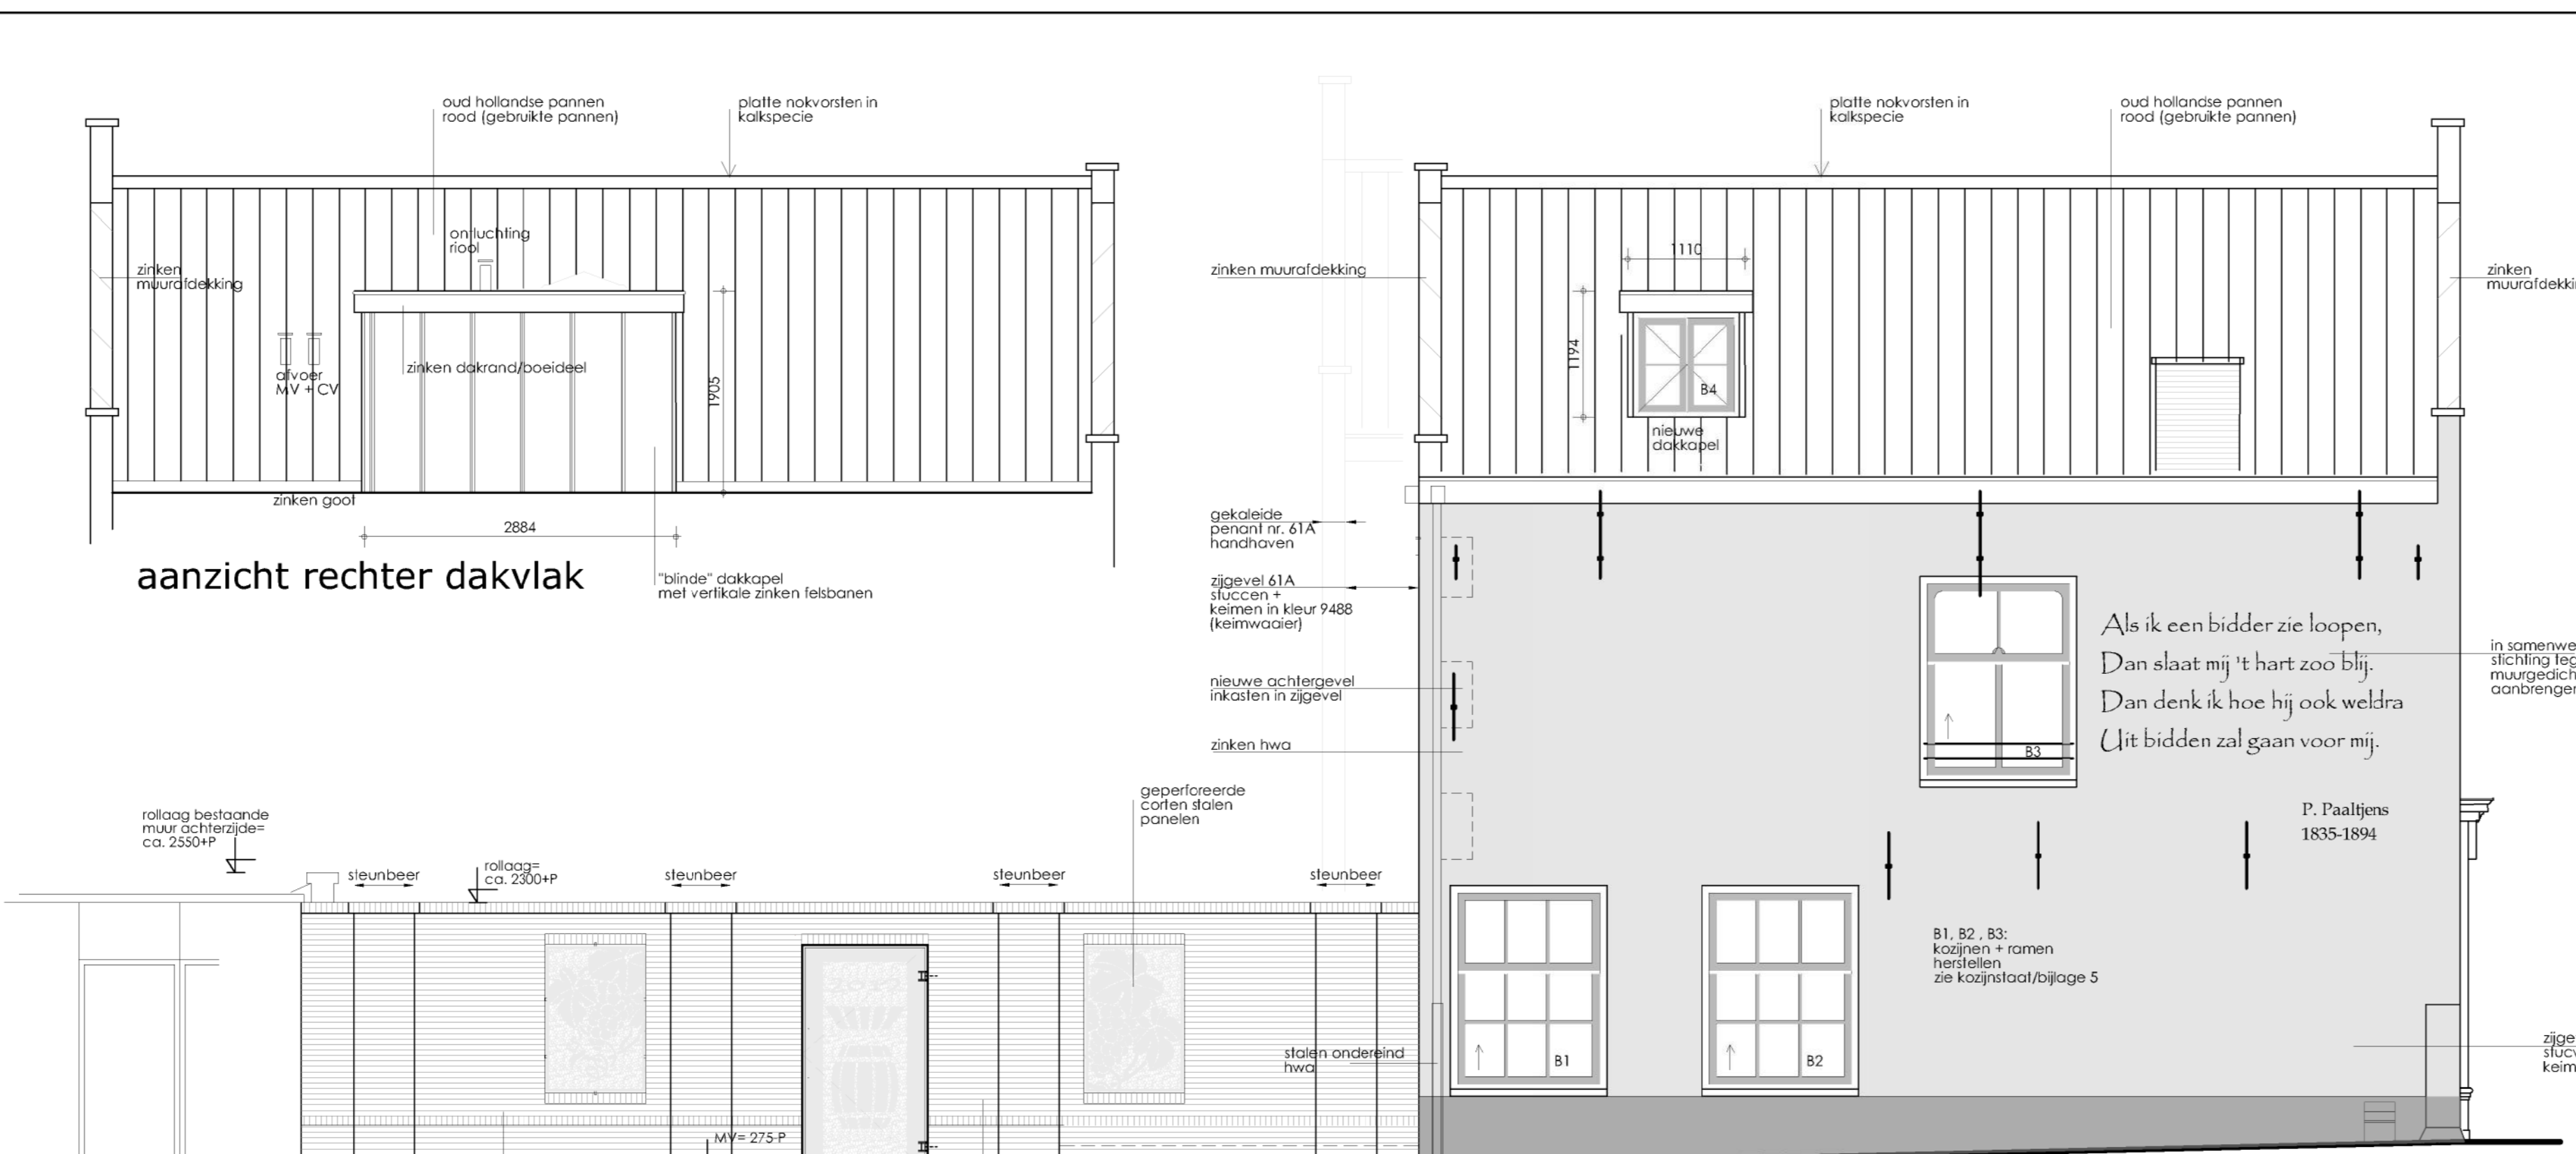


gevel Koenestee (met aanzicht nieuwe tuinmuur)

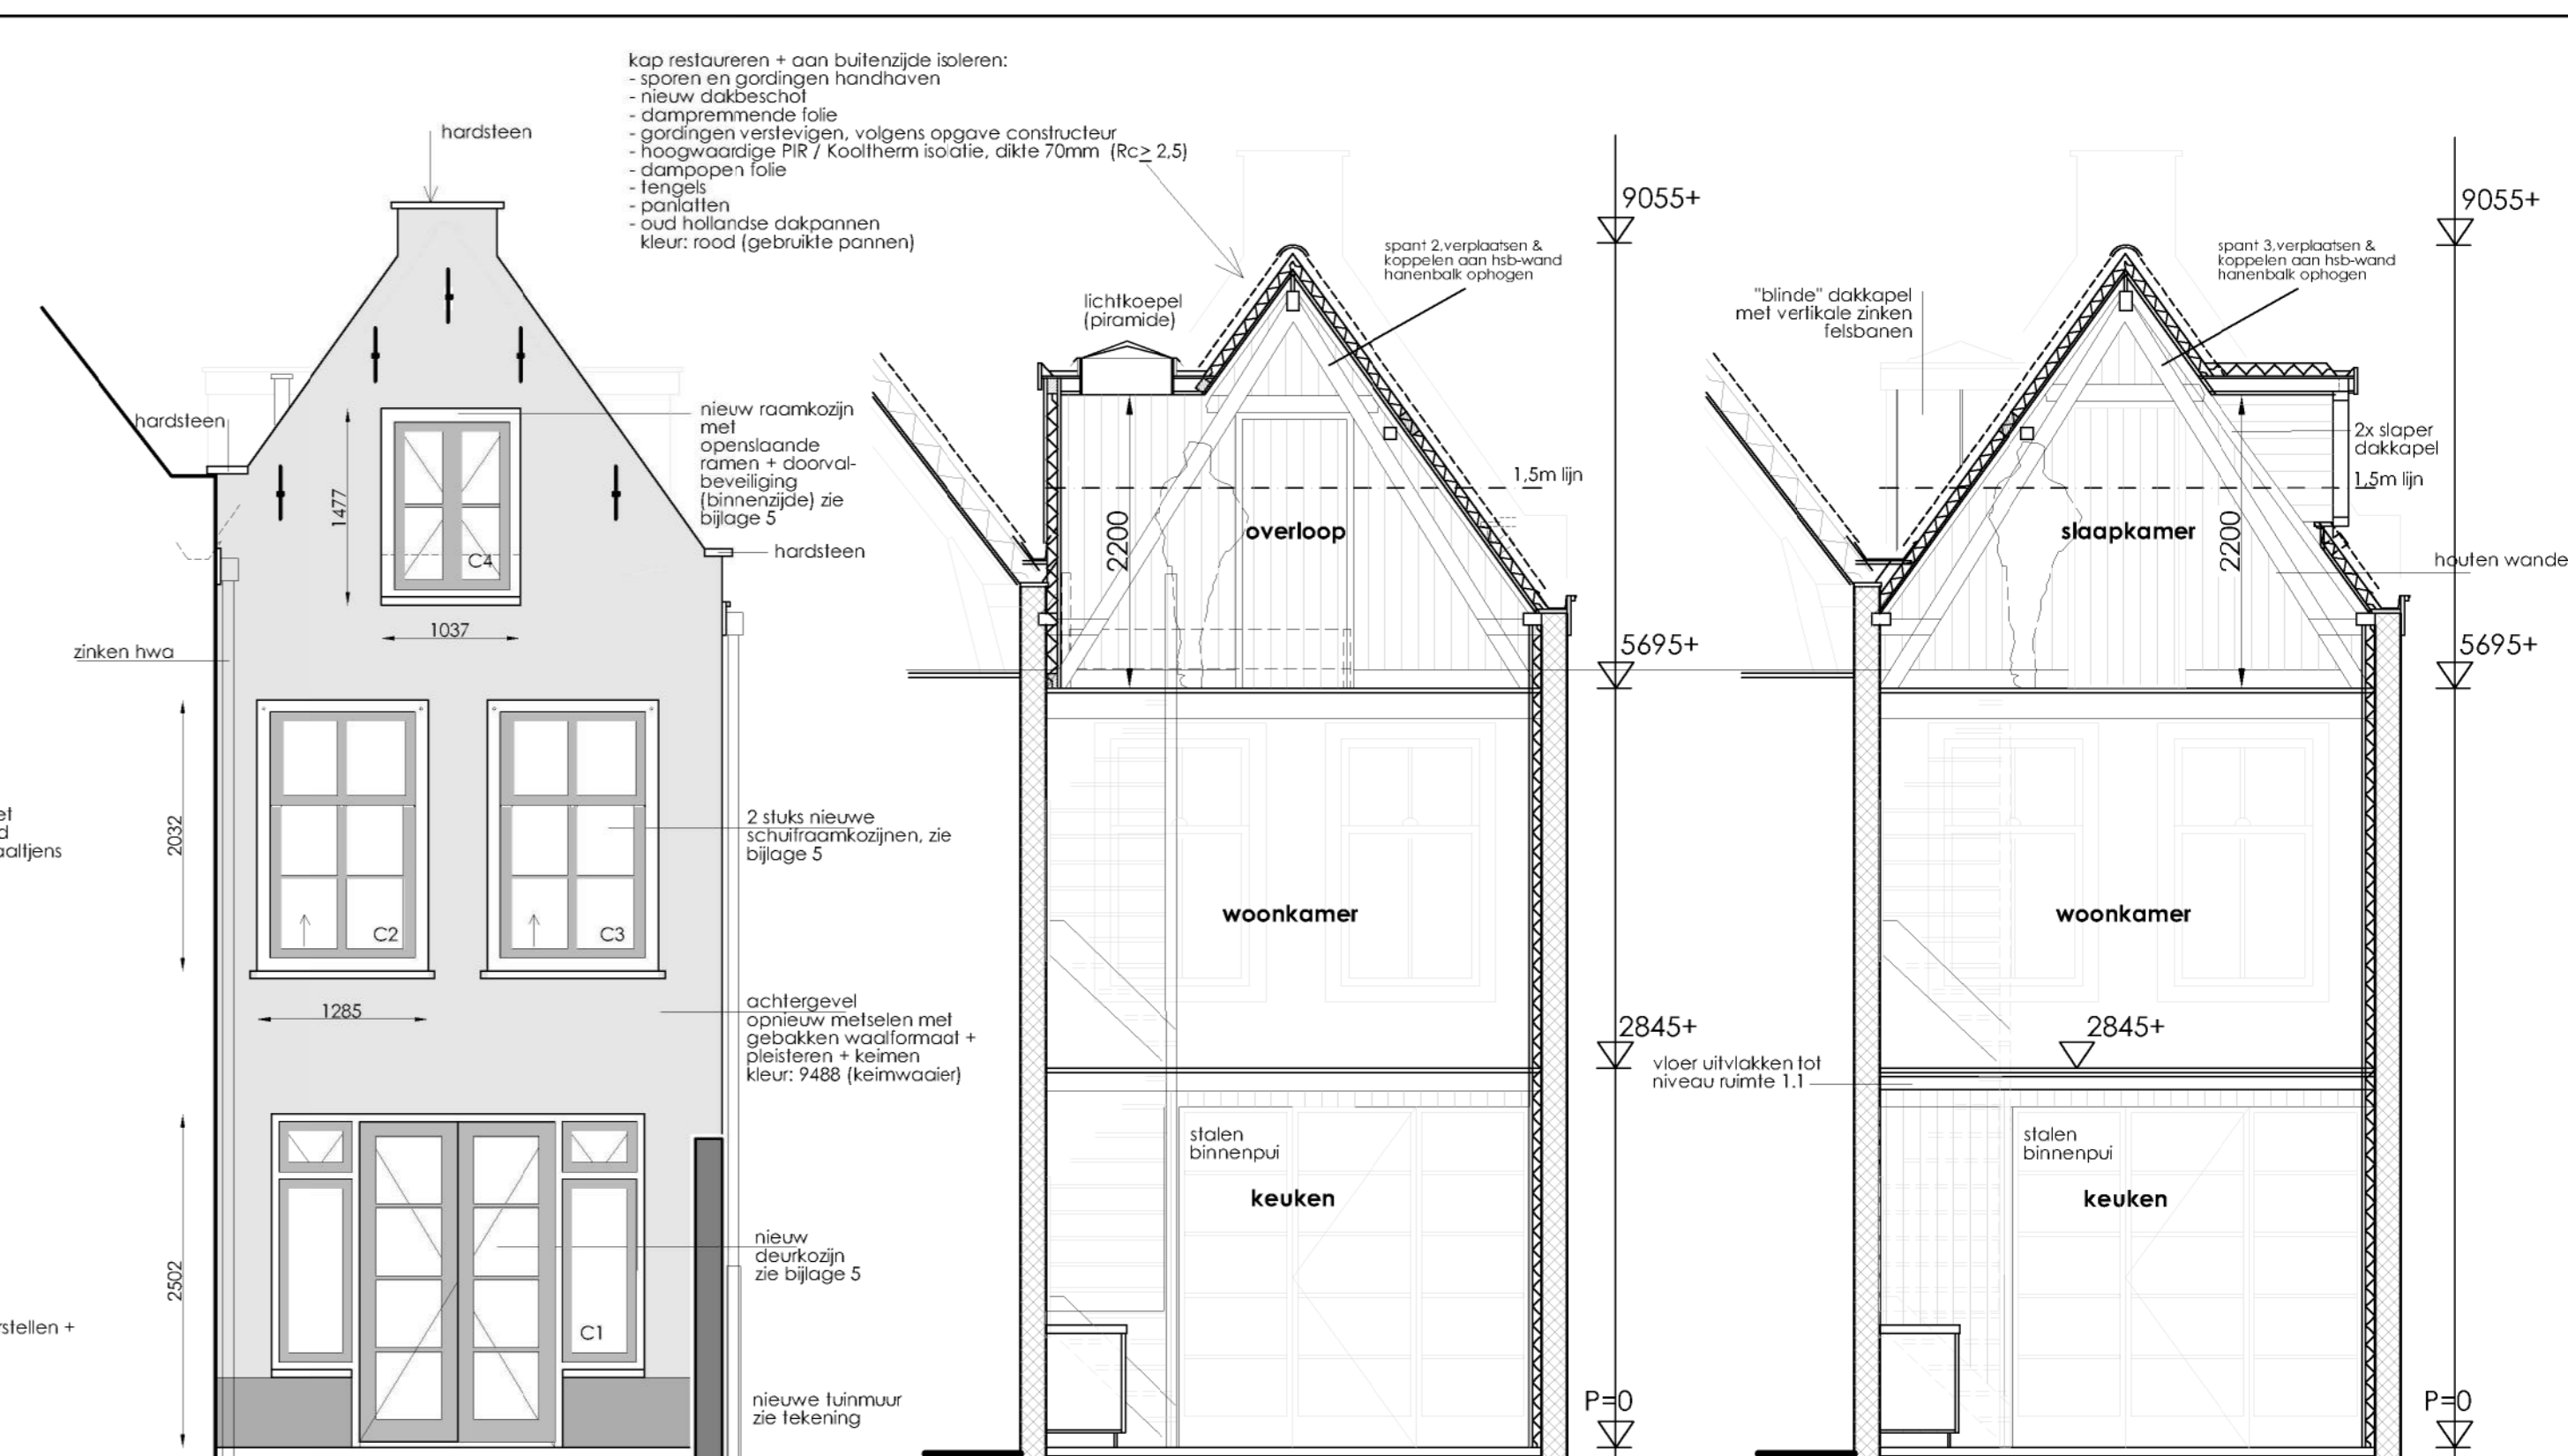


achtergevel

doorsnede B-B


doorsnede C-C

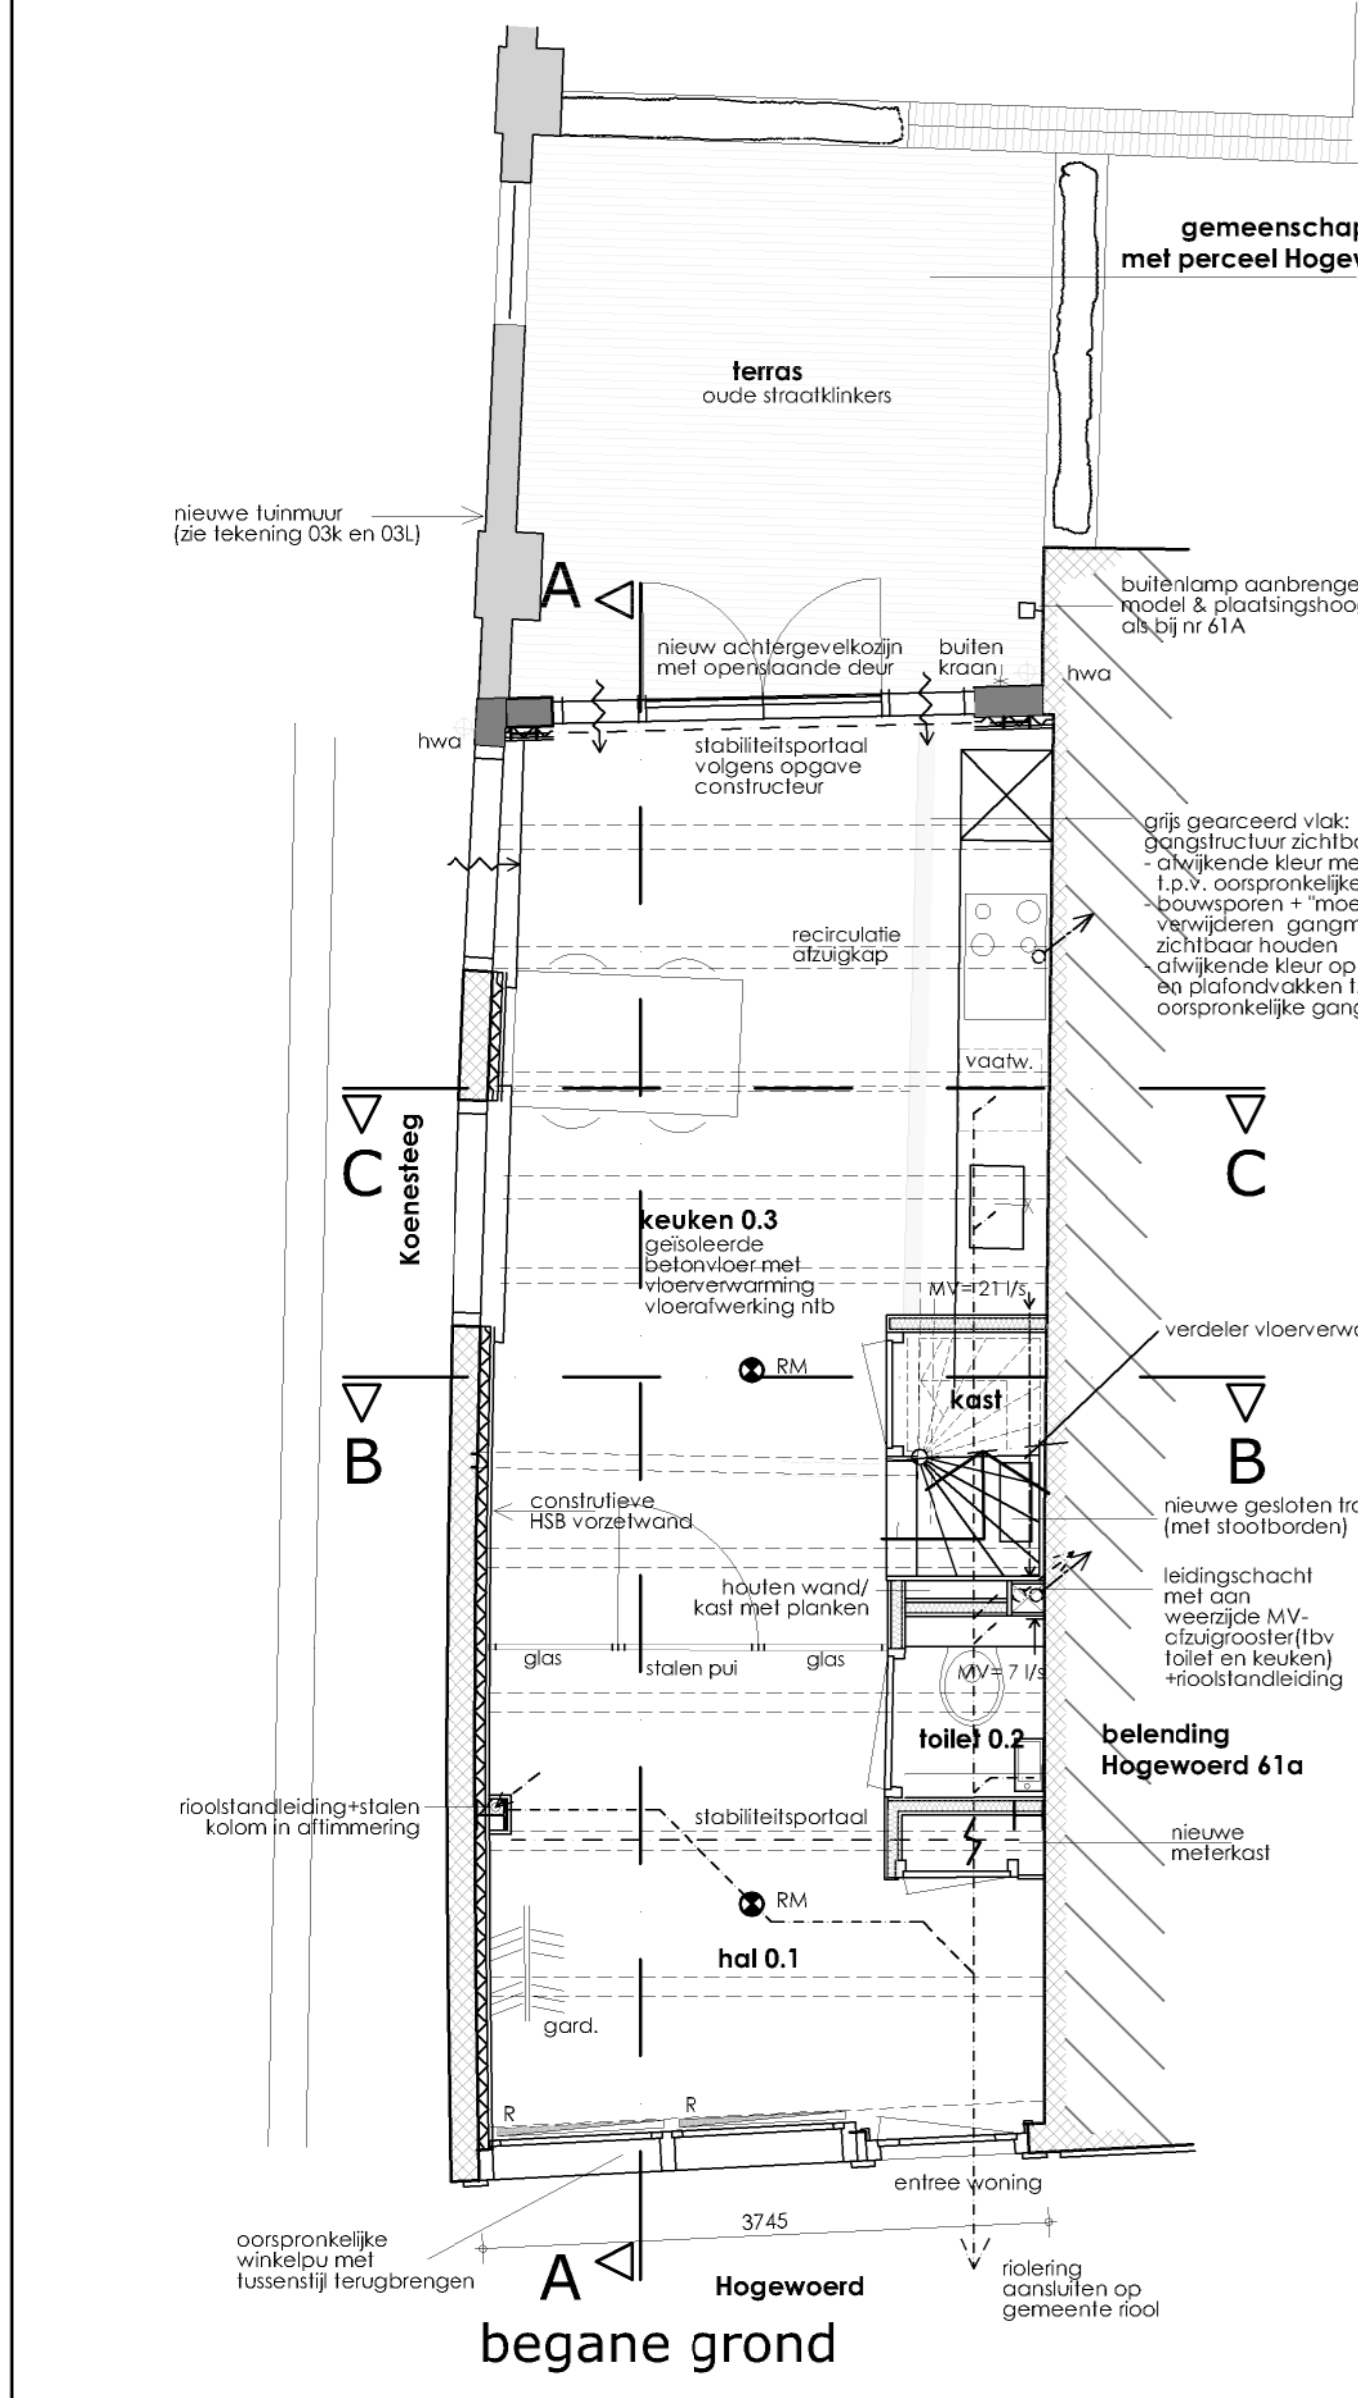


begane grond

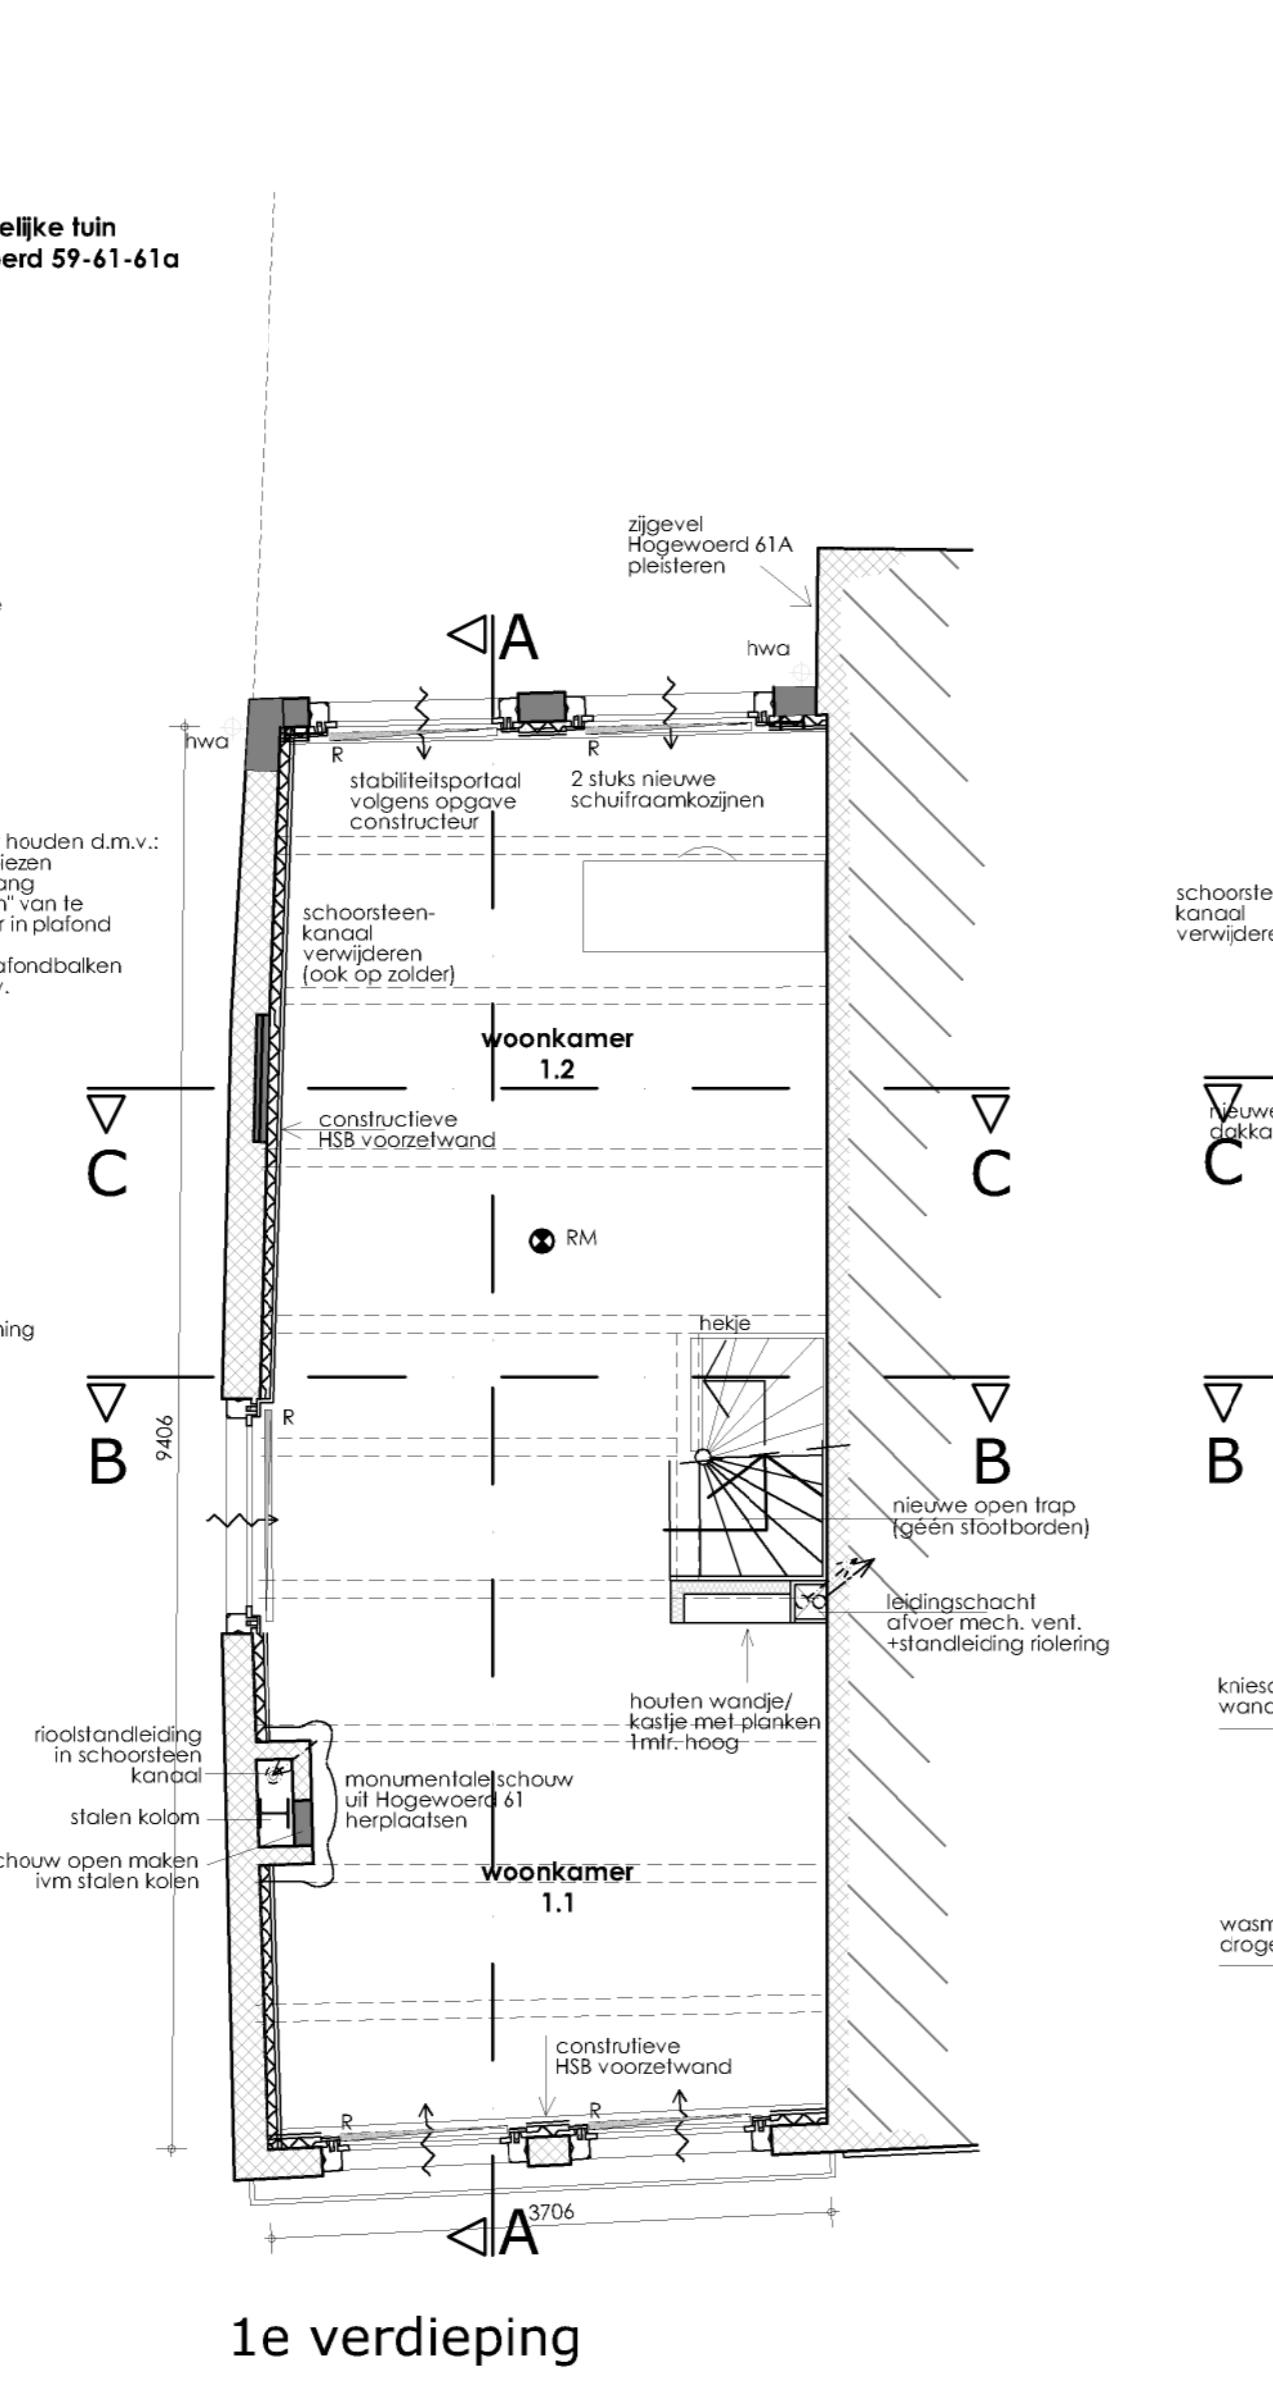


1e verdieping

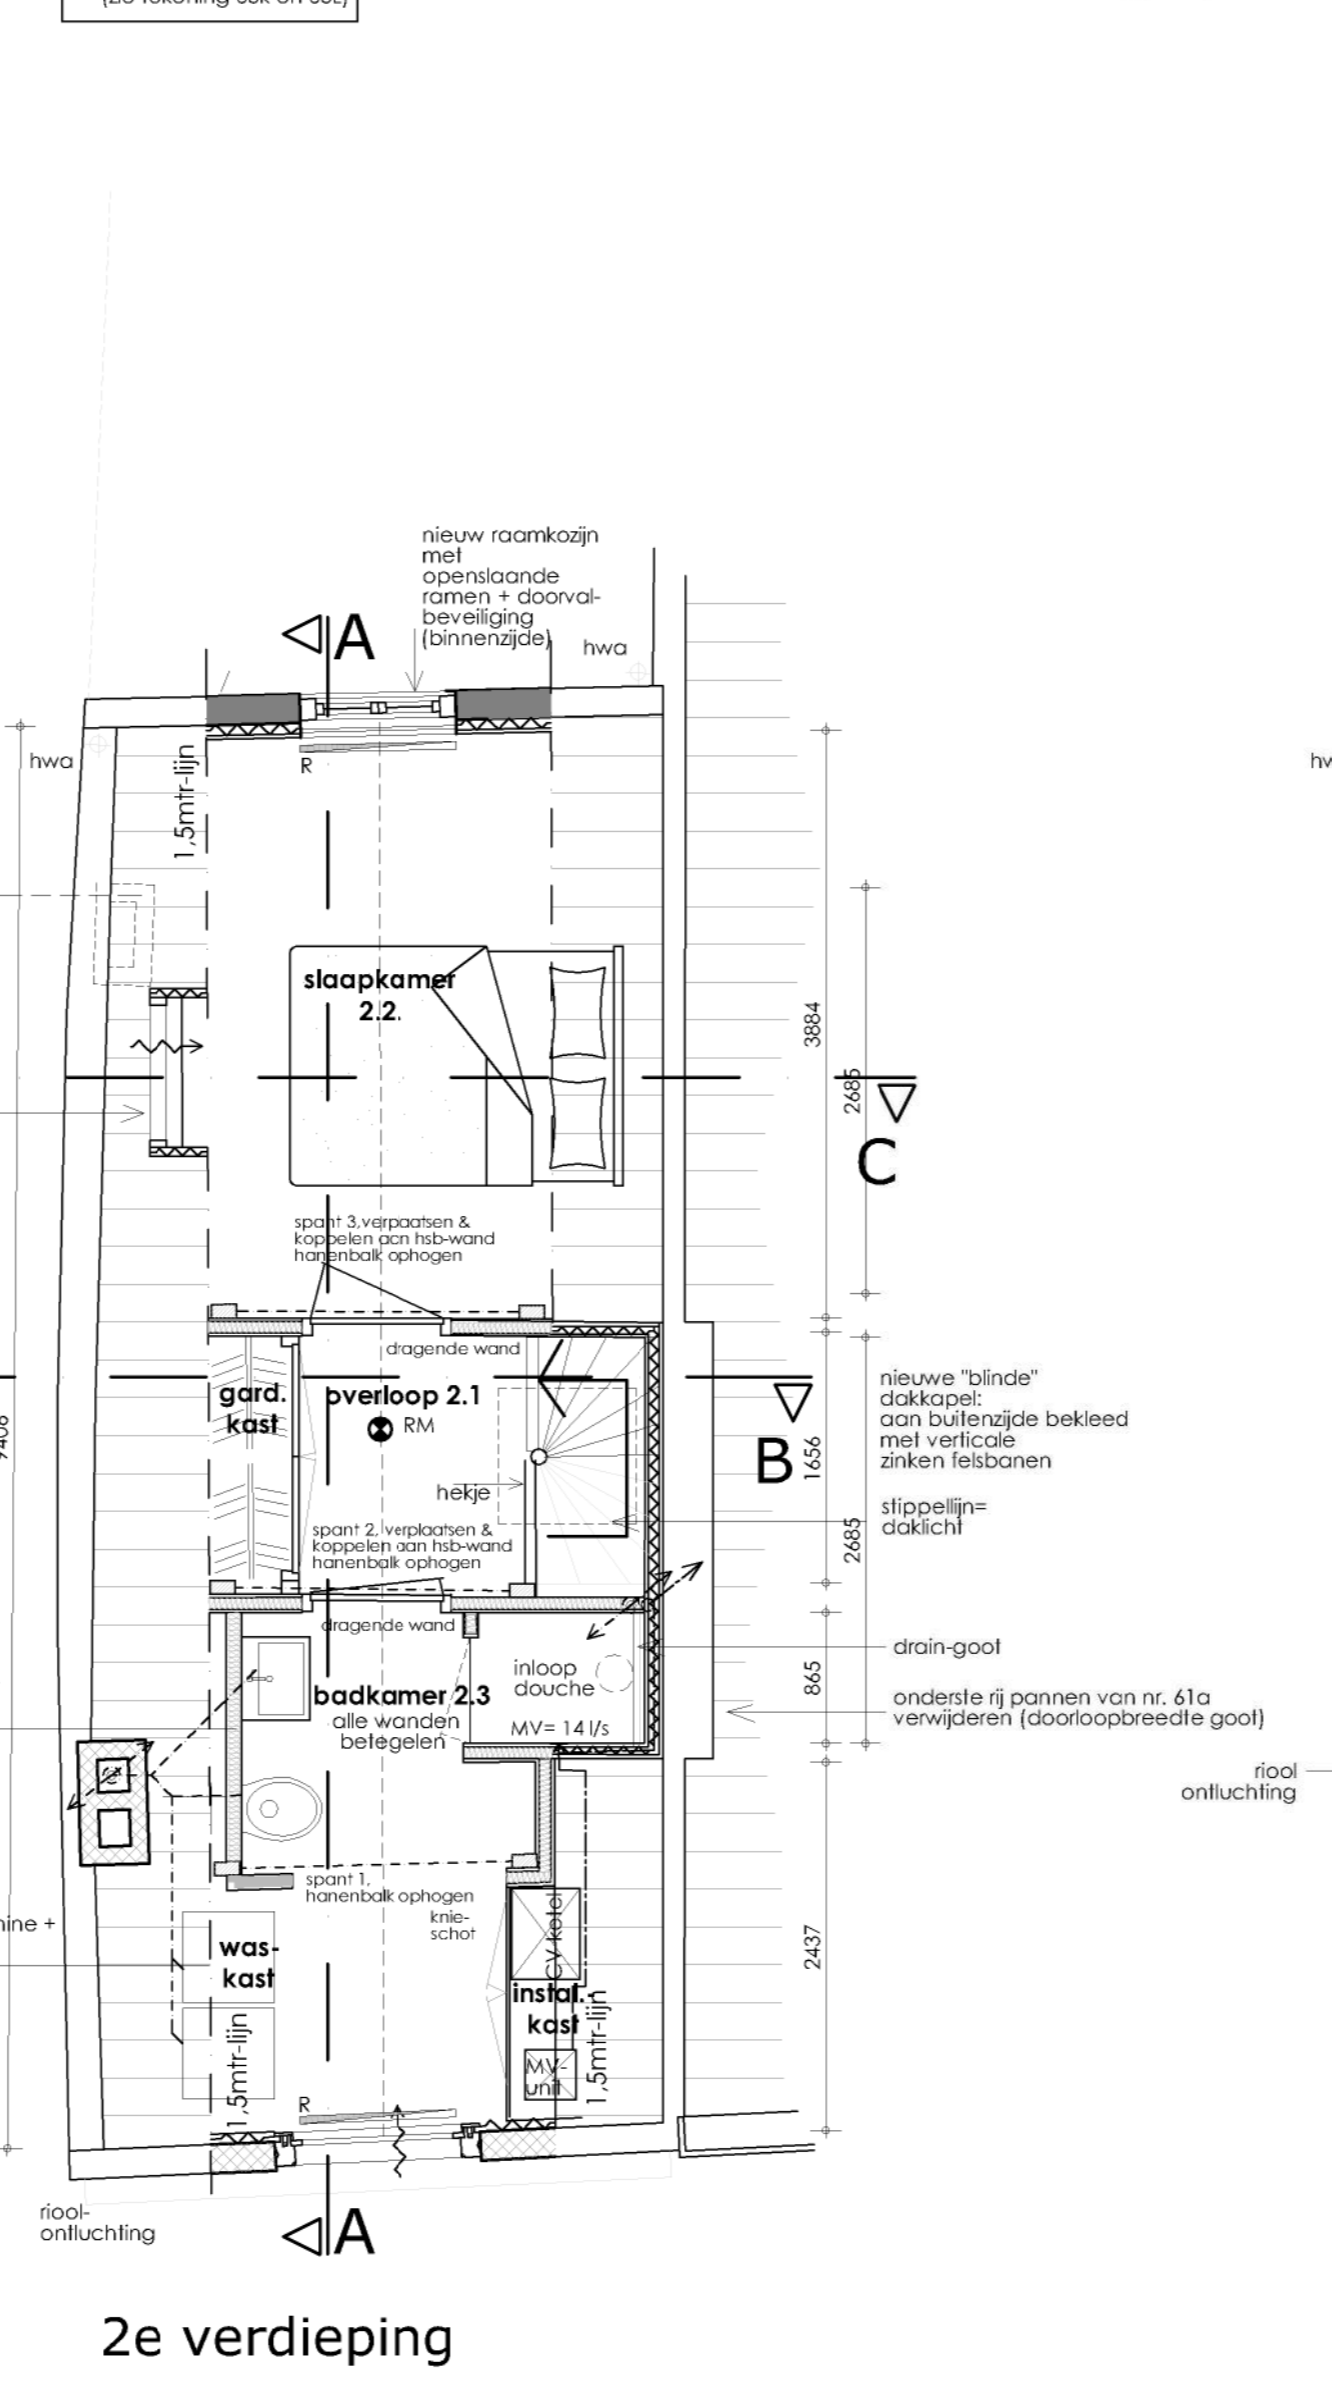

2e verdieping

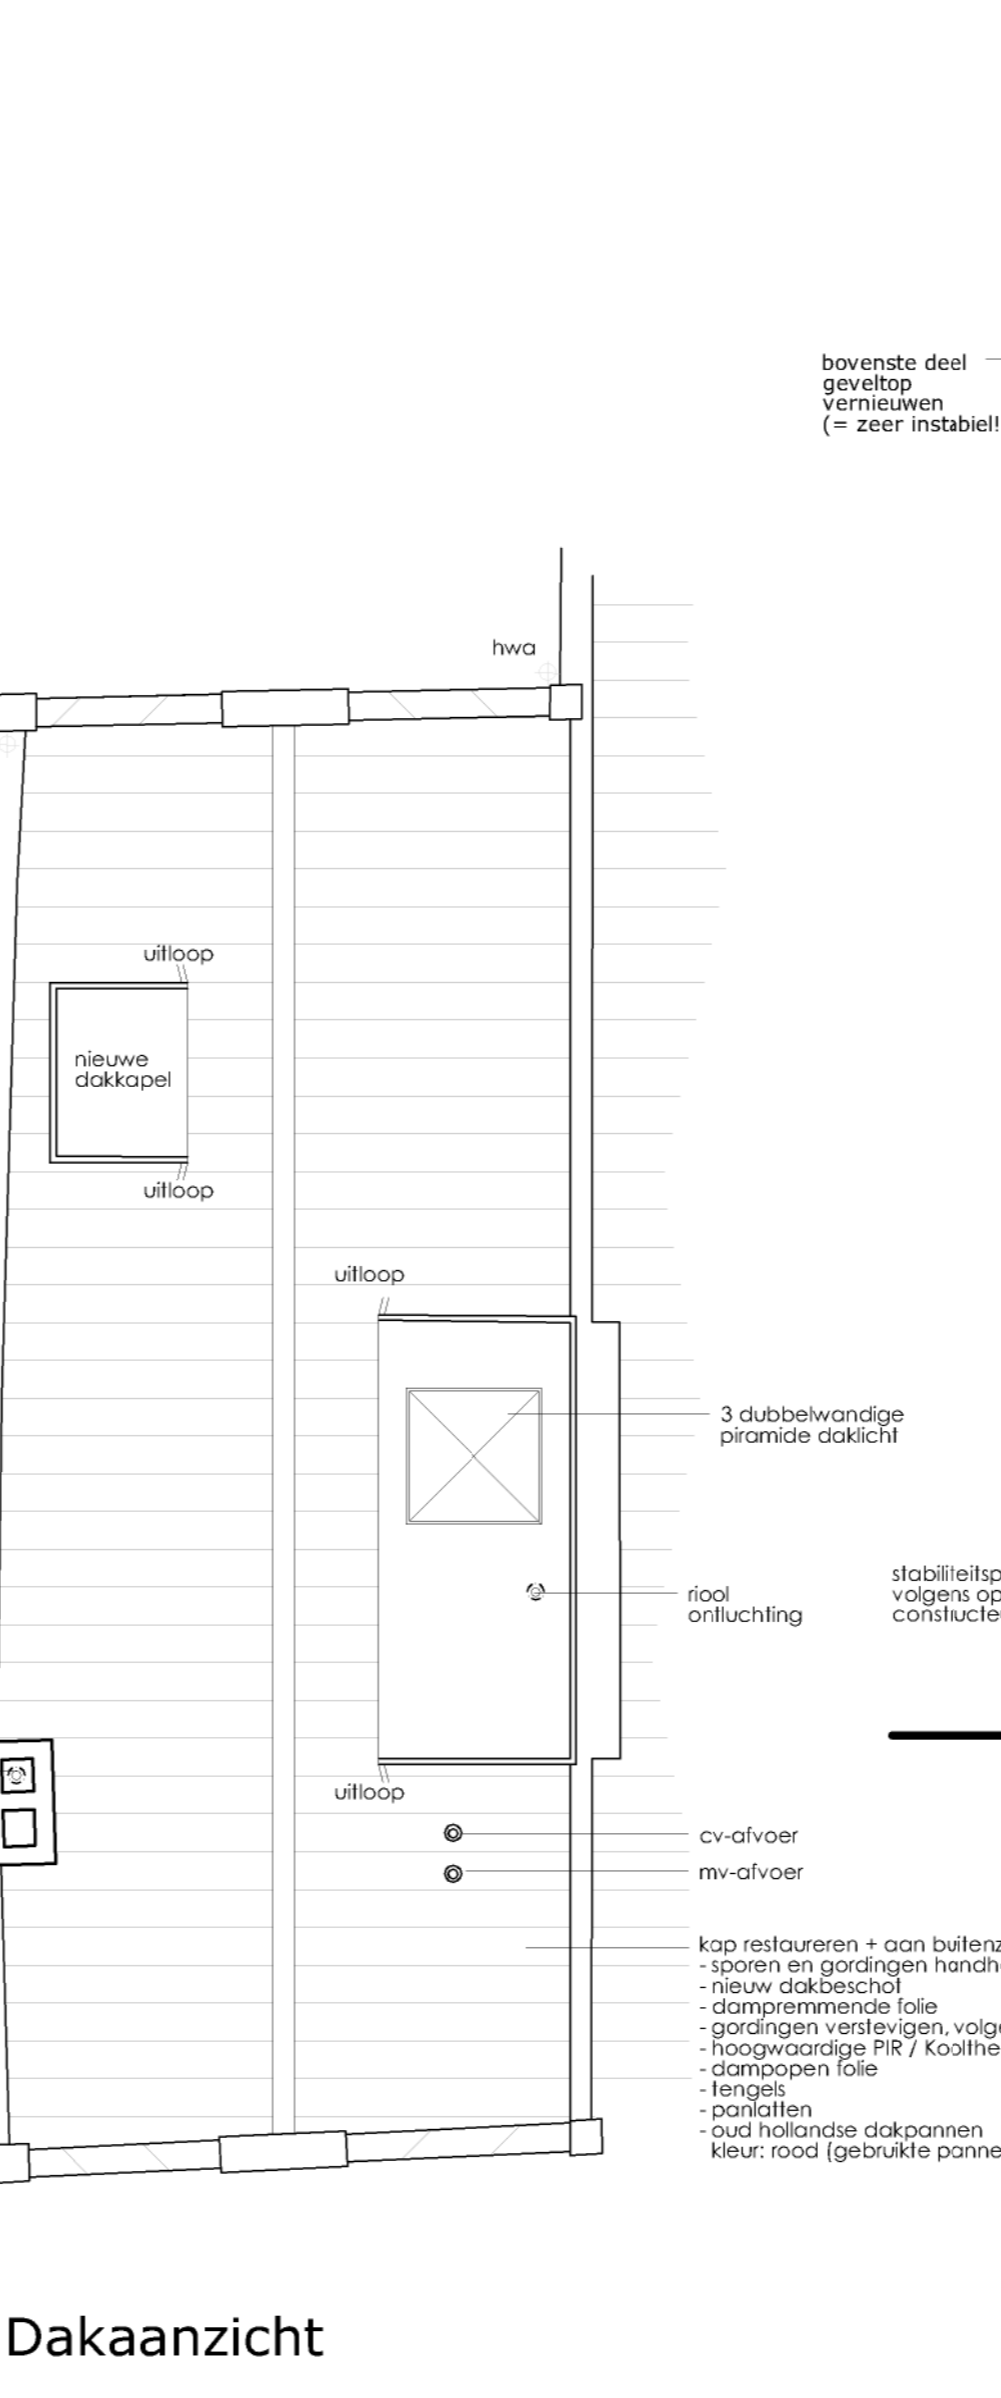

Dakaanzicht

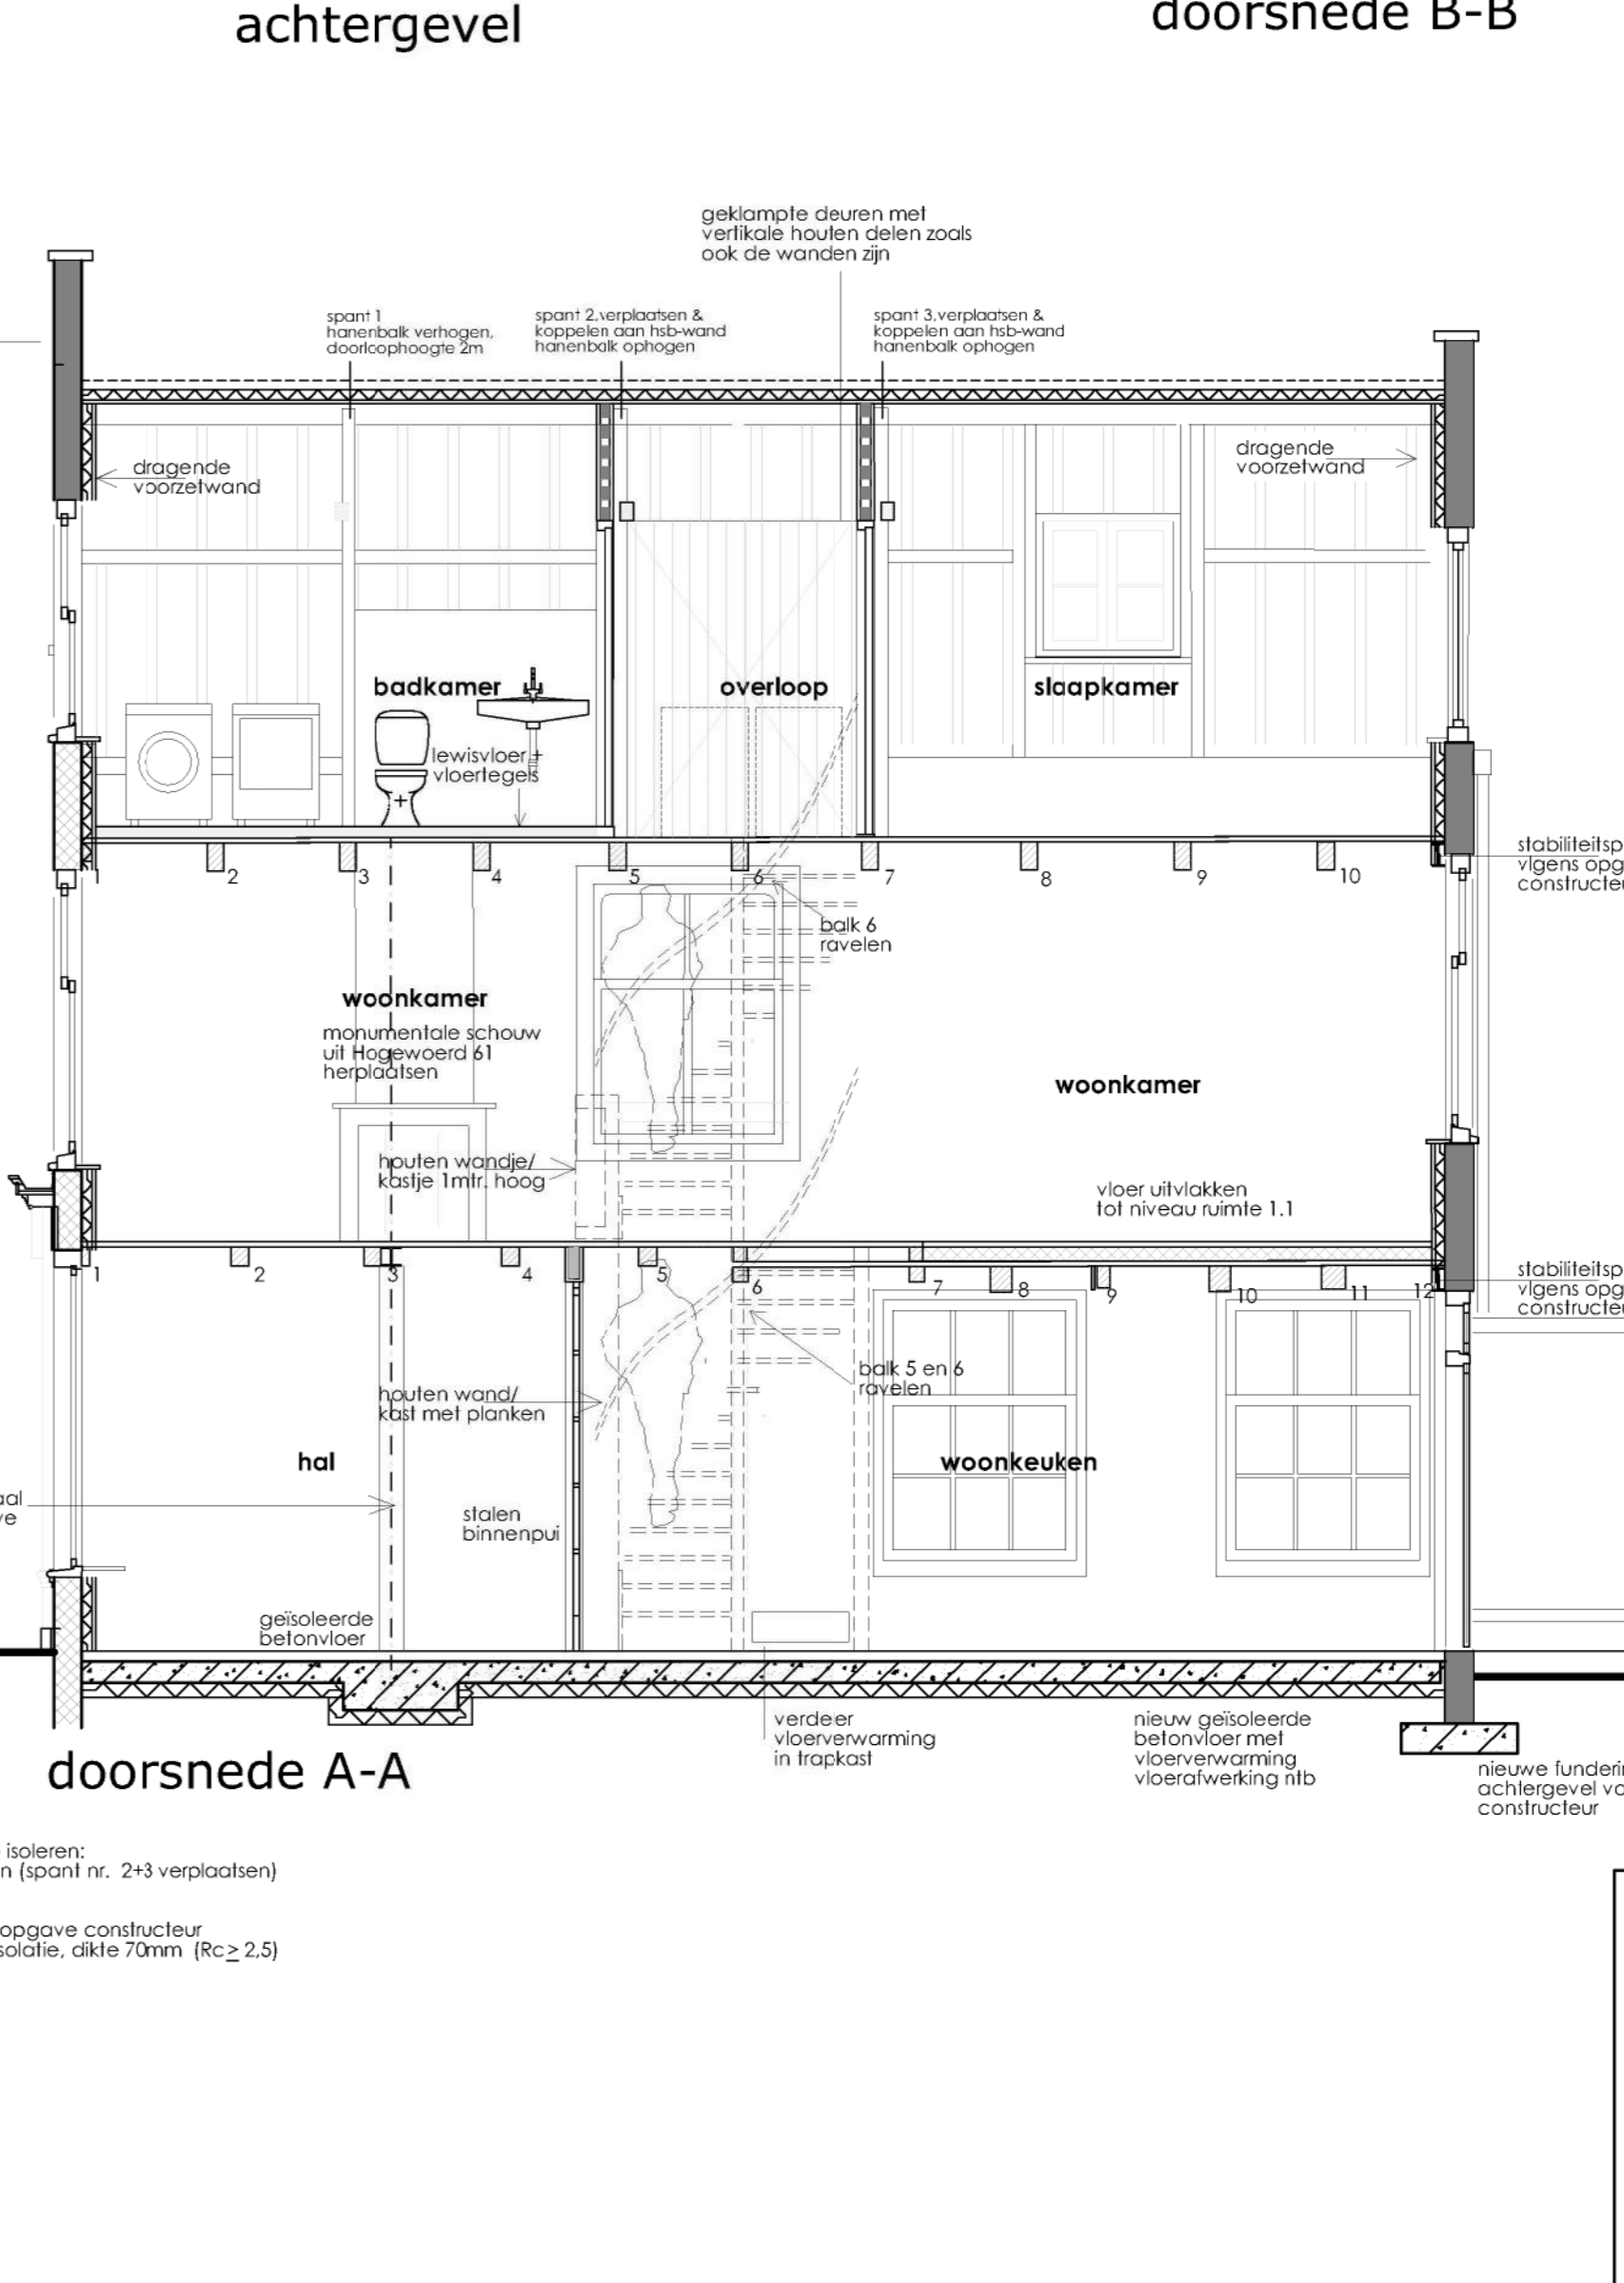

doorsnede A-A

RENOVOOI

- [Symbol] = bestaand metselwerk
- [Symbol] = bestaand metselwerk met dragende HSB voorzetwanden (bestaande vloerbalklagen en gordingen ontkoppelen van metselwerk en verankeren aan HSB-wanden)
- [Symbol] = nieuw metselwerk
- [Symbol] = nieuwe houten scheidingwanden (verticale delen)
- [Symbol] = dragende houtkelderbouw wand (verticale delen)
- [Symbol] = raamwider (scharnieren op lichtlijst + onderling doorgelappt)
- [Symbol] = ventilatie via raam
- [Symbol] = radiator/breedte raam-breedte radiator
- [Symbol] = toilet & wasmachine voorzet van koudewateraansluiting
- [Symbol] = keuken, wastafel & douche voorzien van warm- & koudewateraansluiting
- [Symbol] = vloering aansluiten volgens NEN 3212 (zie ook vloeringstekening)
- [Symbol] = ventileren volgens NEN 1087
- [Symbol] = hang- en sluitwerk met inbouwverendheidsklasse 2
- [Symbol] = kleuren gevelkrijnen, ramen, winkelpui volgens advies Olga v/d Klooster
- [Symbol] = alle constructieve wijzigingen: zie opgave constructeur
- [Symbol] = MATEN IN HET WERK TE CONTROLEREN

project
restauratie & verbouwing
HOGEWOERD 63
2311 HG LEIDEN

toestand
nieuwe toestand
fase
UITVOERINGSTEKENING

opdrachtgever
Stichting Diogenes
p/a Vreewijkstraat 9
2311 XG LEIDEN

projectnr.
7039

onderdeel
plattengonden/
gevels & daken

schaal
1:50

tek. nummer
02

getekend datum
wijziging

DTH 08 dec. 2016 27 feb. 2019

adres DEUZEKRAAT 19 2342 AC CEGSTOEBE TEL 071 5120799 E-MAIL info@macelvanrijl.nl WEB www.macelvanrijl.nl